


校舎配置図

縮尺1:3000

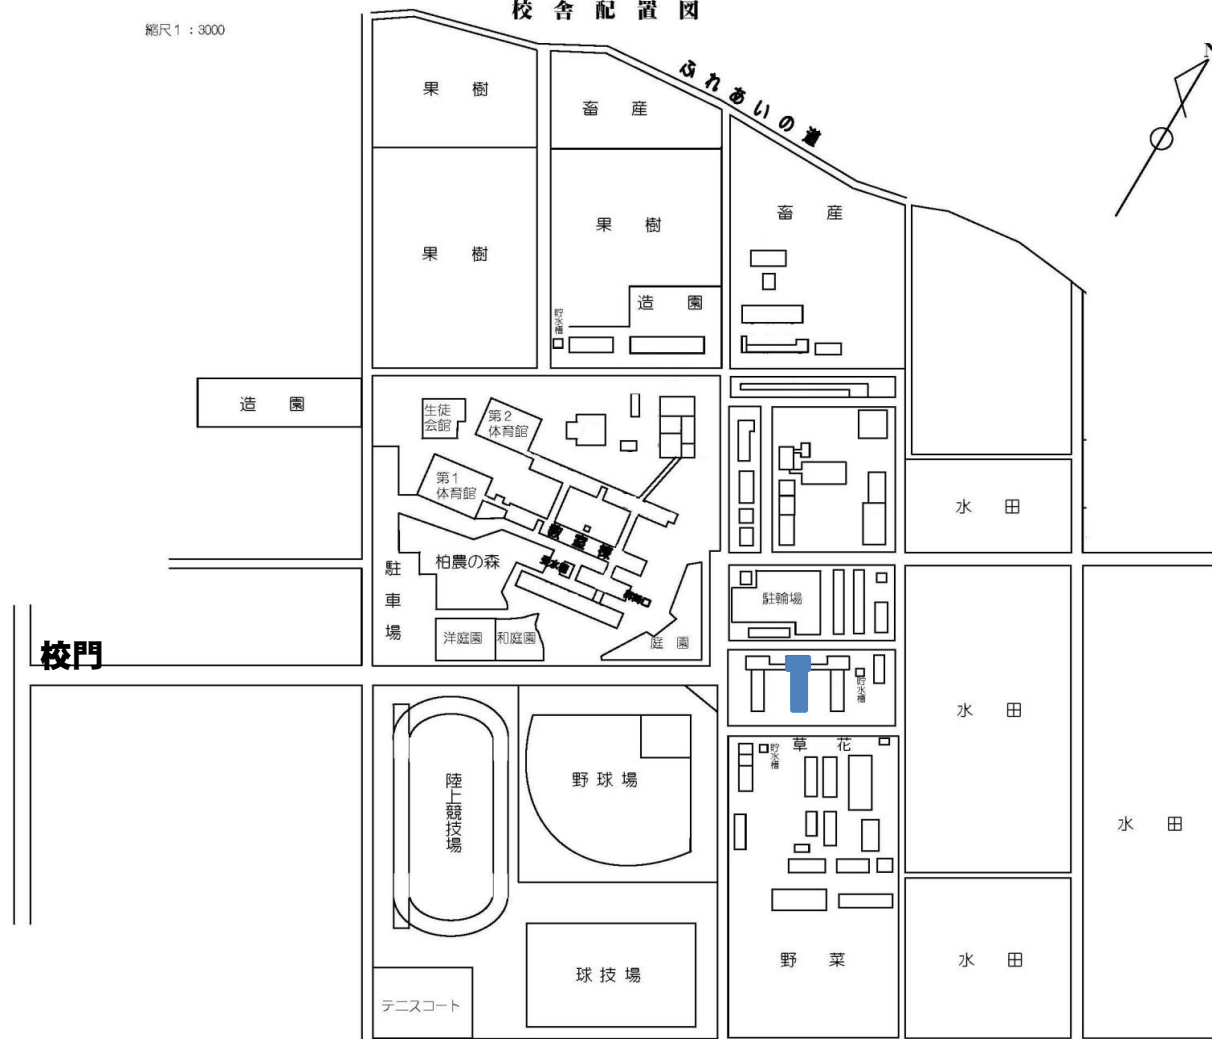

青色の箇所が会場です。
駐車は会場付近にお願いします。